


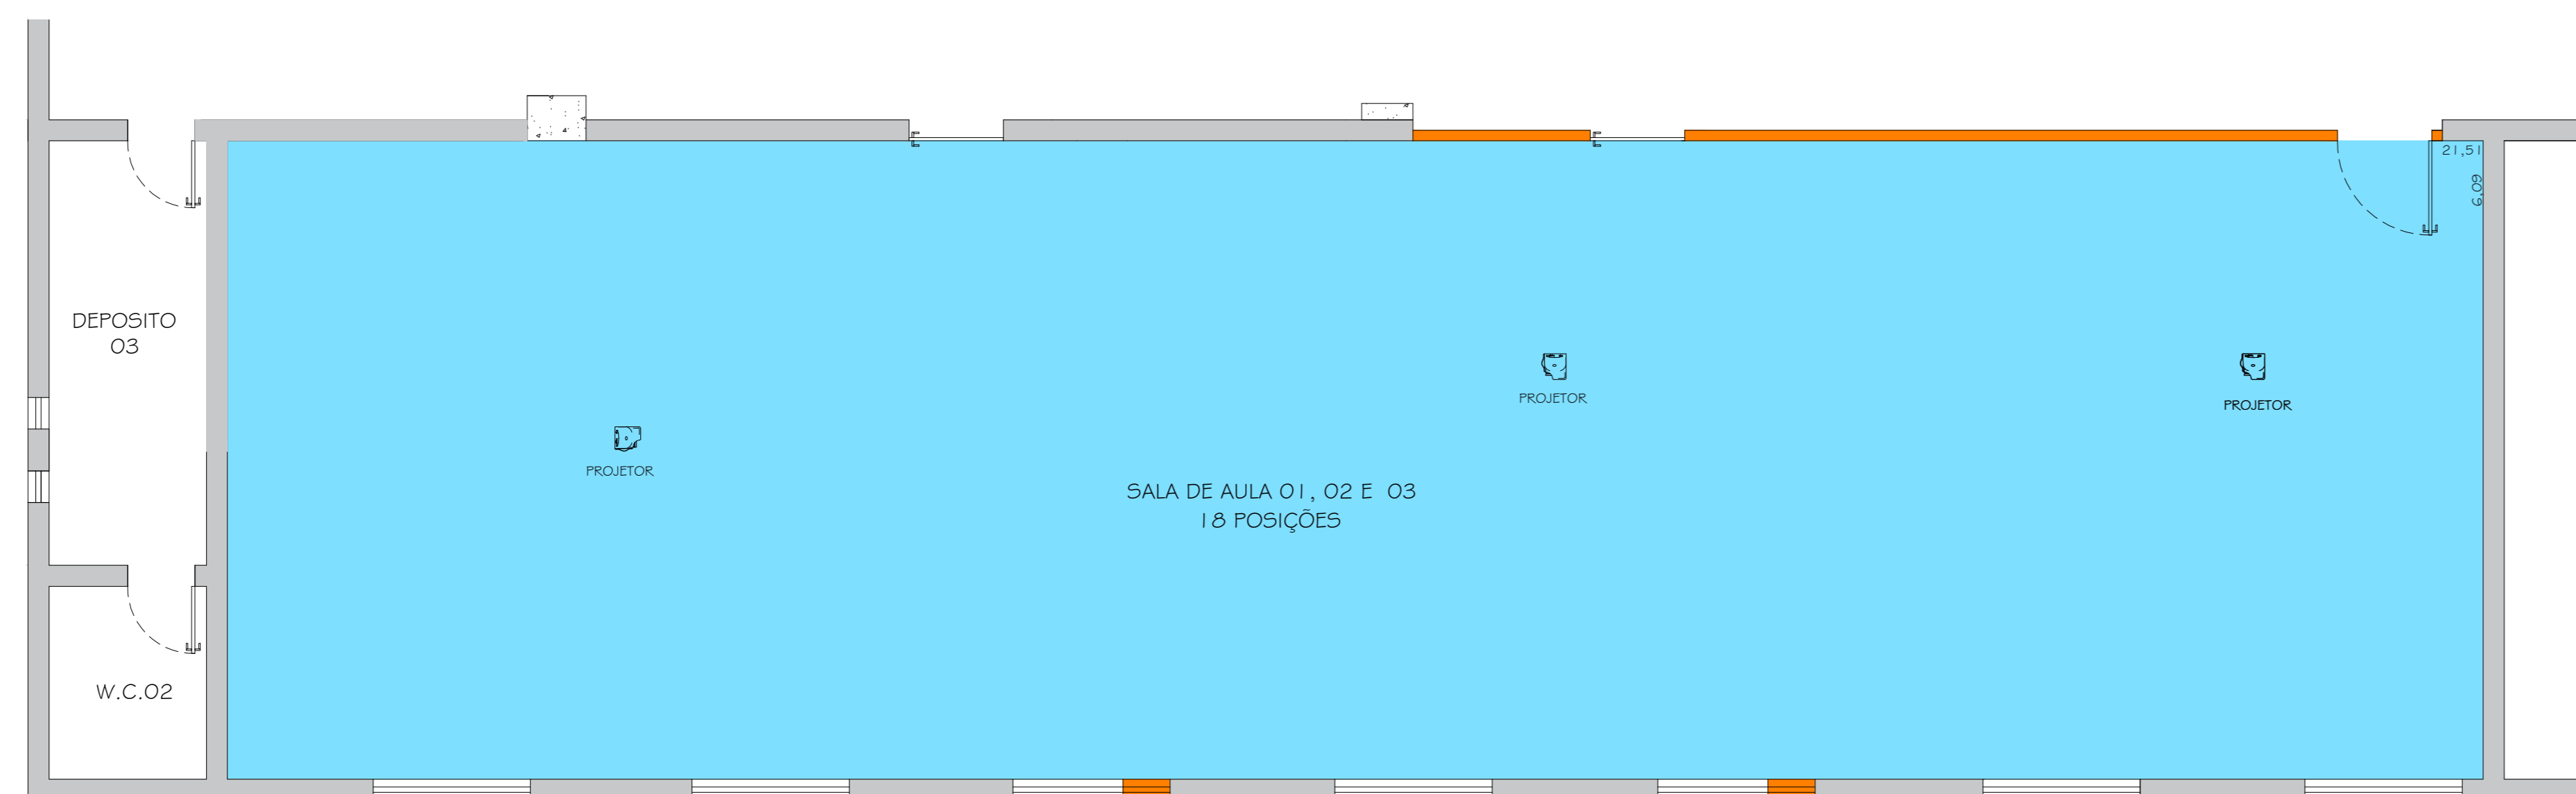

LAYOUT COMERCIAL PAVIMENTO SUPERIOR
ESCALA 1/50



LAYOUT COMERCIAL PAVIMENTO SUPERIOR
MODO AUDITÓRIO"
ESCALA 1/50



PLANTA DE LAYOUT COMERCIAL PAVIMENTO TÉRREO
ESCALA 1/50

LEGENDA DE DEMOLIÇÃO/CONSTRUÇÃO:

	PAREDE ALVENARIA
	PAREDE DE GESSO ACARTONADO - DRYWALL
	DIVISÓRIA RETRIL

IFCG
 Rua Manoel de Oliveira, 209 - Vila Mogilar
 Plano Mogilar - T. 01 - St. 415 - Mogilar - São Paulo - SP
 Tel: (11) 2500-0850
 e-mail: contato@ifcgostrucoes.com.br / adm@ifcgostrucoes.com.br
 www.ifcgostrucoes.com.br

CLIENTE:
INSTITUTO PALIAR

ASSUNTO:
 PLANTA DE ARQUITETURA
 LAYOUT COMERCIAL - SALA DESTACADAS

FOLHA:
04/04

REVISÃO/DATA:
 R03 - 20.09.20
 ESCALA:
 1:50

LOCALIZAÇÃO:
 RUA ANTONIO CARLOS, 220
 CONSOLAÇÃO - SÃO PAULO - SP

RESPONSÁVEL:
 FLÁVIA CATALDI

REVISADO POR:
 FLÁVIA CATALDI

PROJETADO POR:
 PAULO VÁRAGO

ARQUIVO ELETRÔNICO:
 INSTITUTOPALIAR - SÃO PAULO - LAYOUT COMERCIAL REV. 03